


Utilizzo delle scale
Piano di uscita dalle aule e dai laboratori in caso di evacuazione dell'edificio scolastico

piano terra

disposizione dei corsi nel cortile >
 nel caso venga dato, dal responsabile
 alla sicurezza, l'ordine di evacuazione
 del cortile, i corsi dovranno spostarsi,
 nell'ordine segnato, nei posti loro
 assegnati in p.za Aspromonte

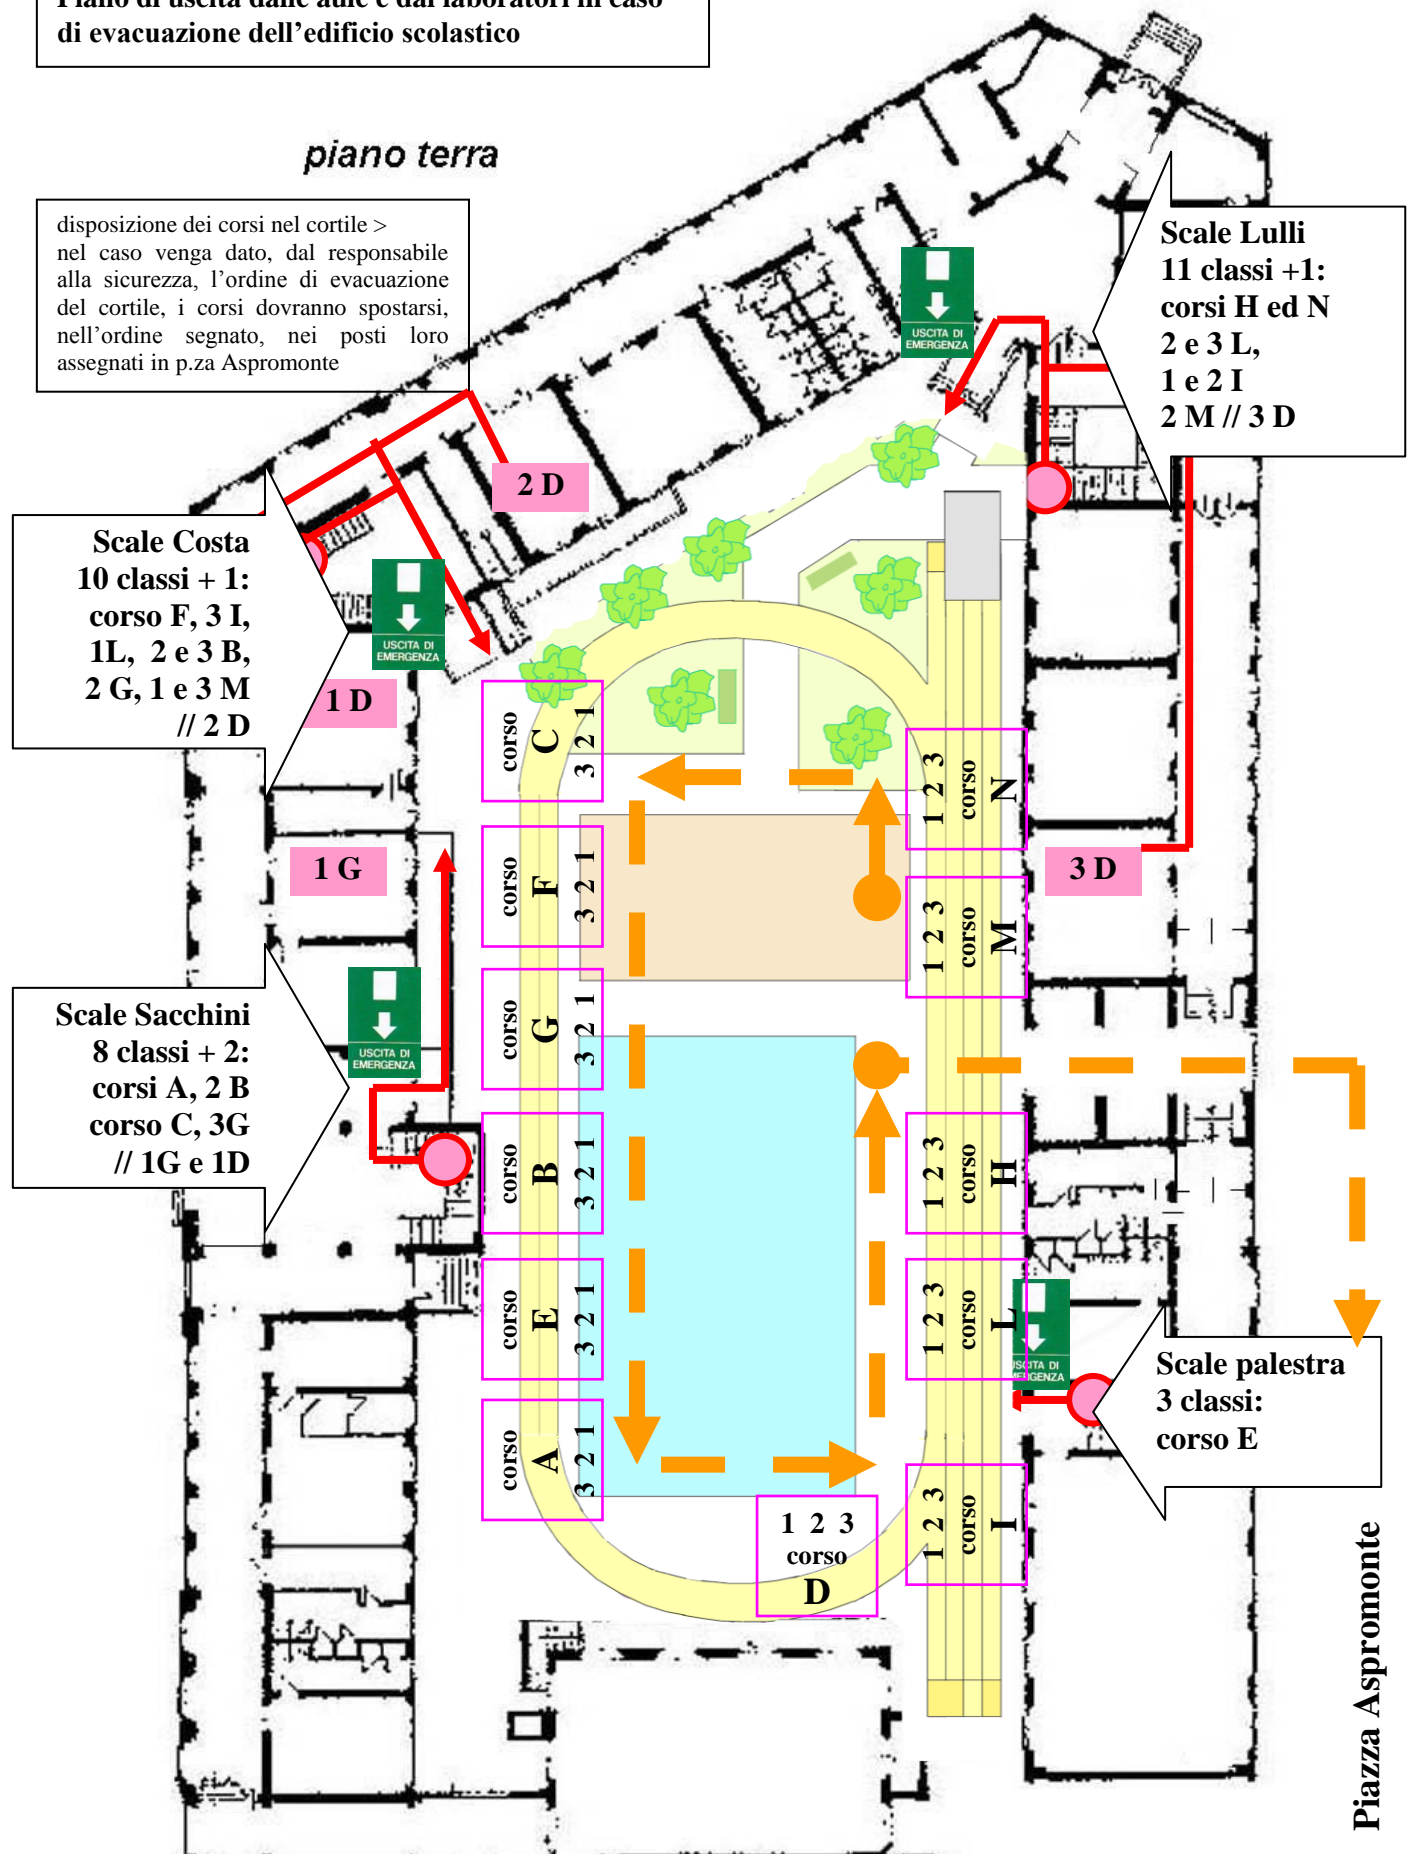

Scale Lulli
 11 classi +1:
 corsi H ed N
 2 e 3 L,
 1 e 2 I
 2 M // 3 D

Scale Costa
 10 classi + 1:
 corso F, 3 I,
 1L, 2 e 3 B,
 2 G, 1 e 3 M
 // 2 D


Scale Sacchini
 8 classi + 2:
 corsi A, 2 B
 corso C, 3G
 // 1G e 1D

Scale palestra
 3 classi:
 corso E


Piazza Aspromonte

Piano Terra
Piano di uscita dalle aule e dai laboratori in caso di evacuazione dell’edificio scolastico


disposizione dei corsi nel cortile > nel caso venga dato, dal responsabile alla sicurezza, l’ordine di evacuazione del cortile, i corsi dovranno spostarsi, nell’ordine segnato, nei posti loro assegnati in p.za Aspromonte

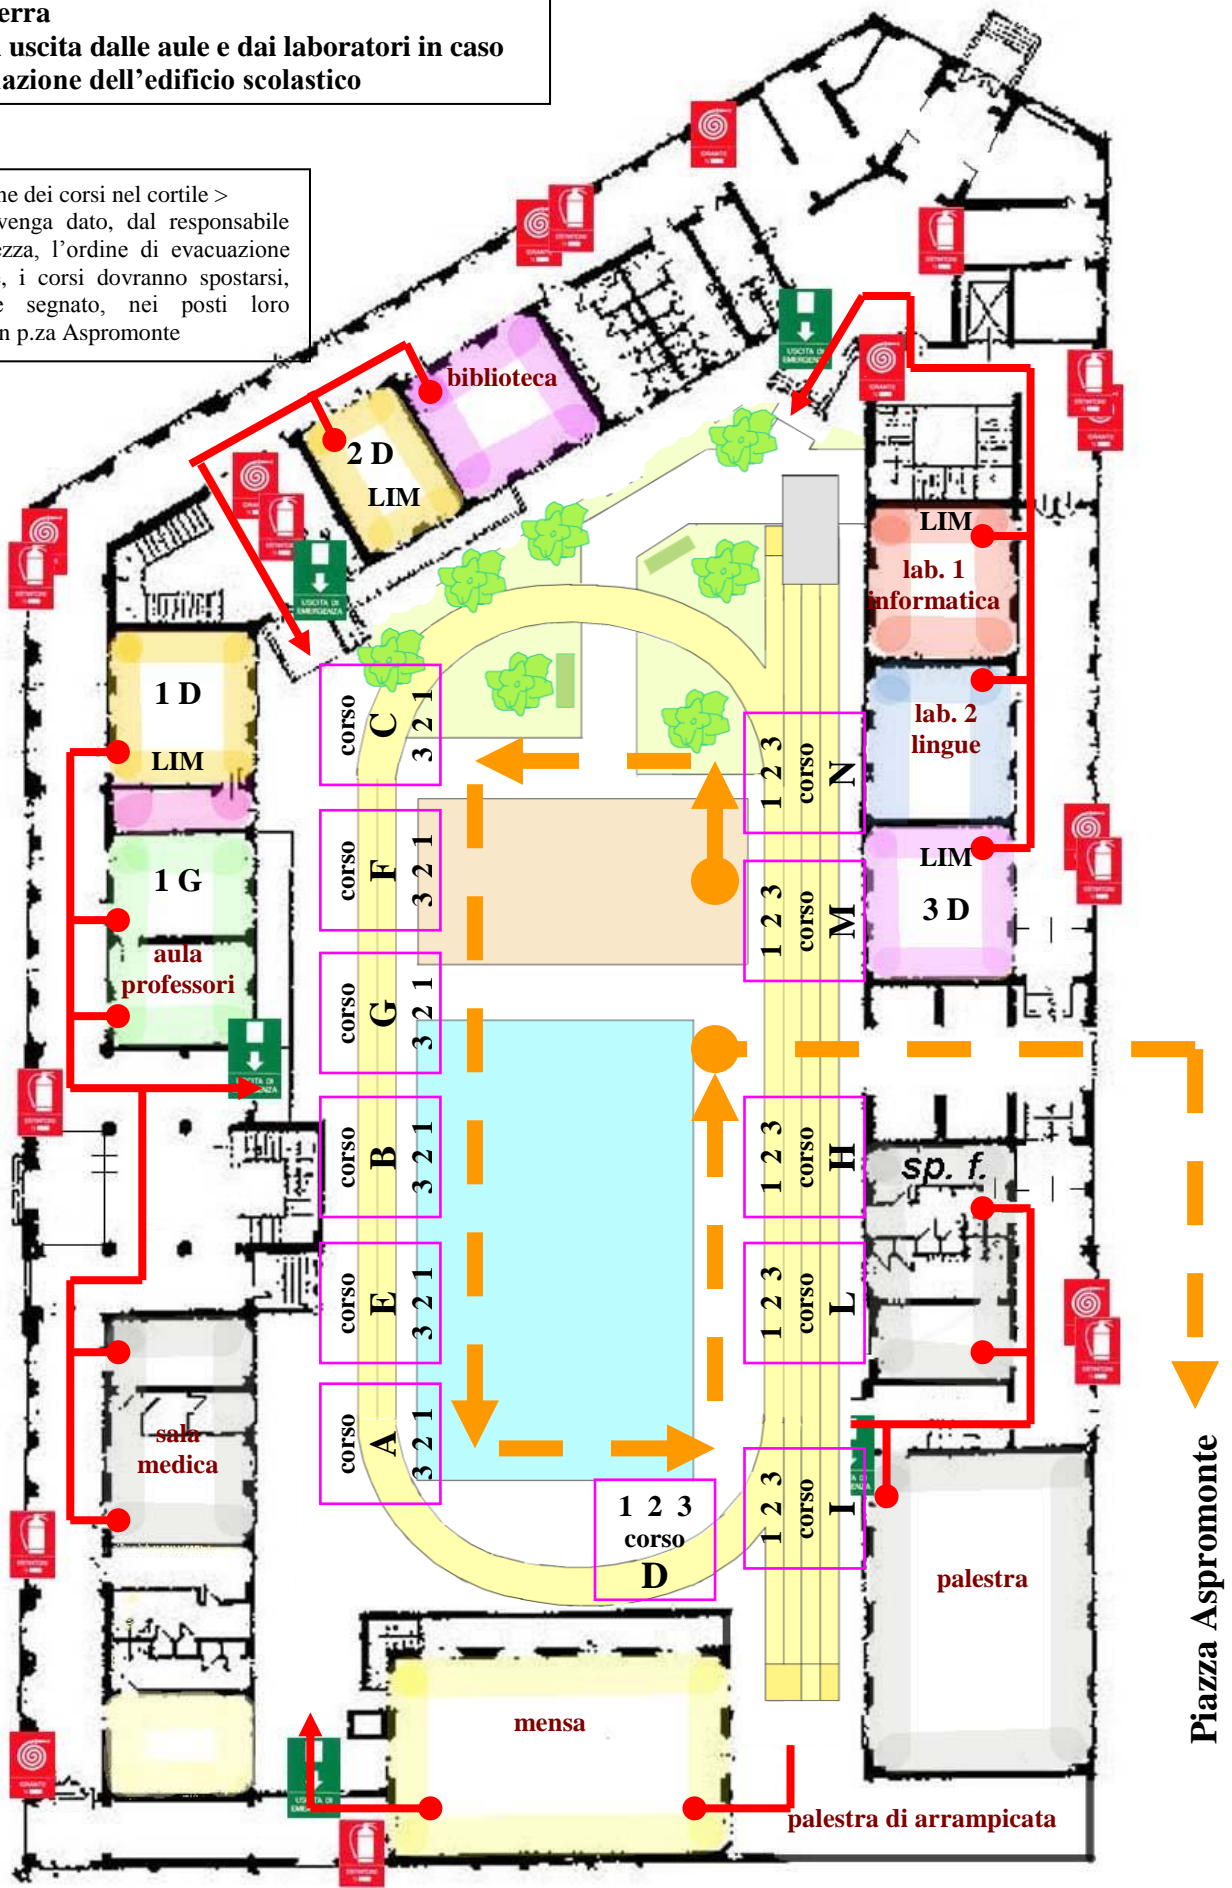

Primo Piano
Piano di uscita dalle aule e dai laboratori in caso di evacuazione dell'edificio scolastico

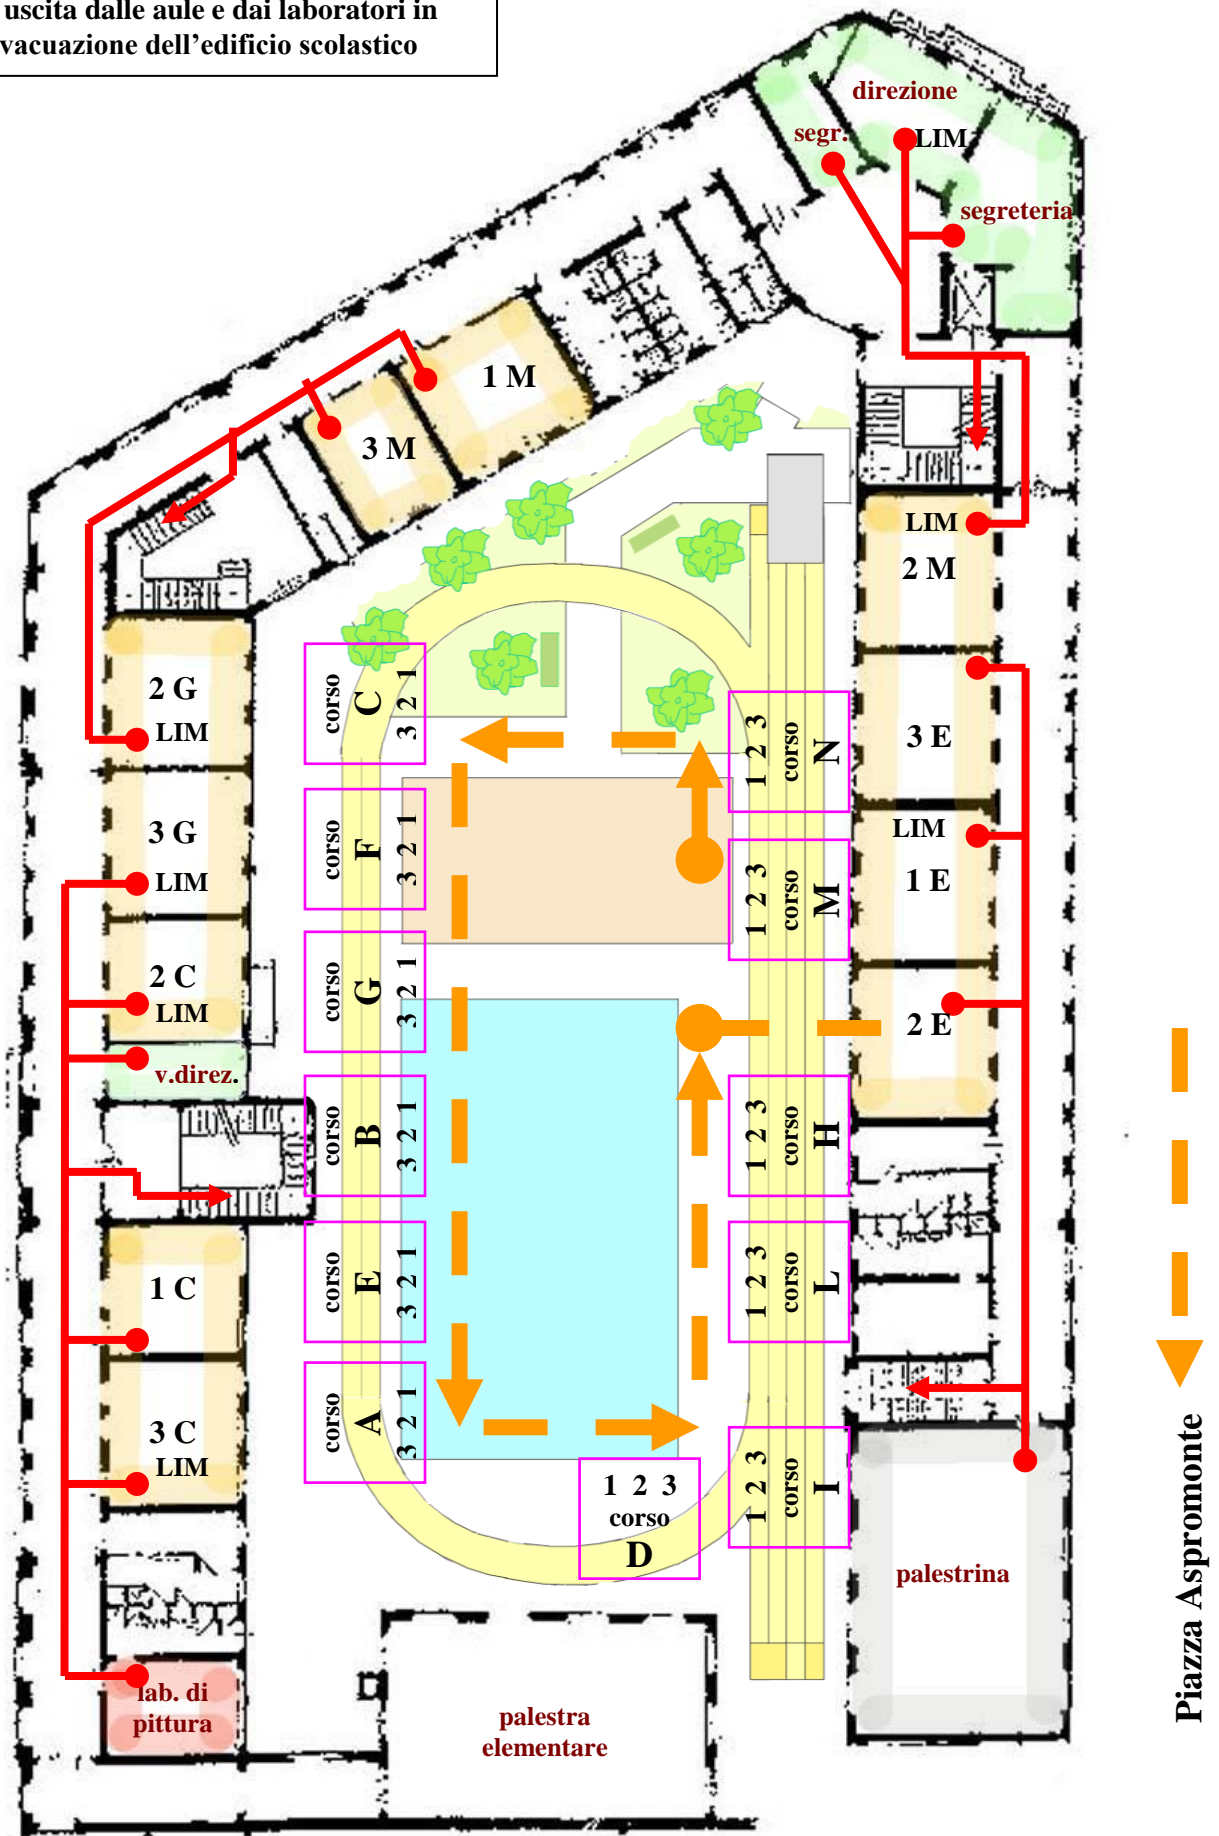

Secondo Piano
Piano di uscita dalle aule e dai laboratori in caso di evacuazione dell'edificio scolastico

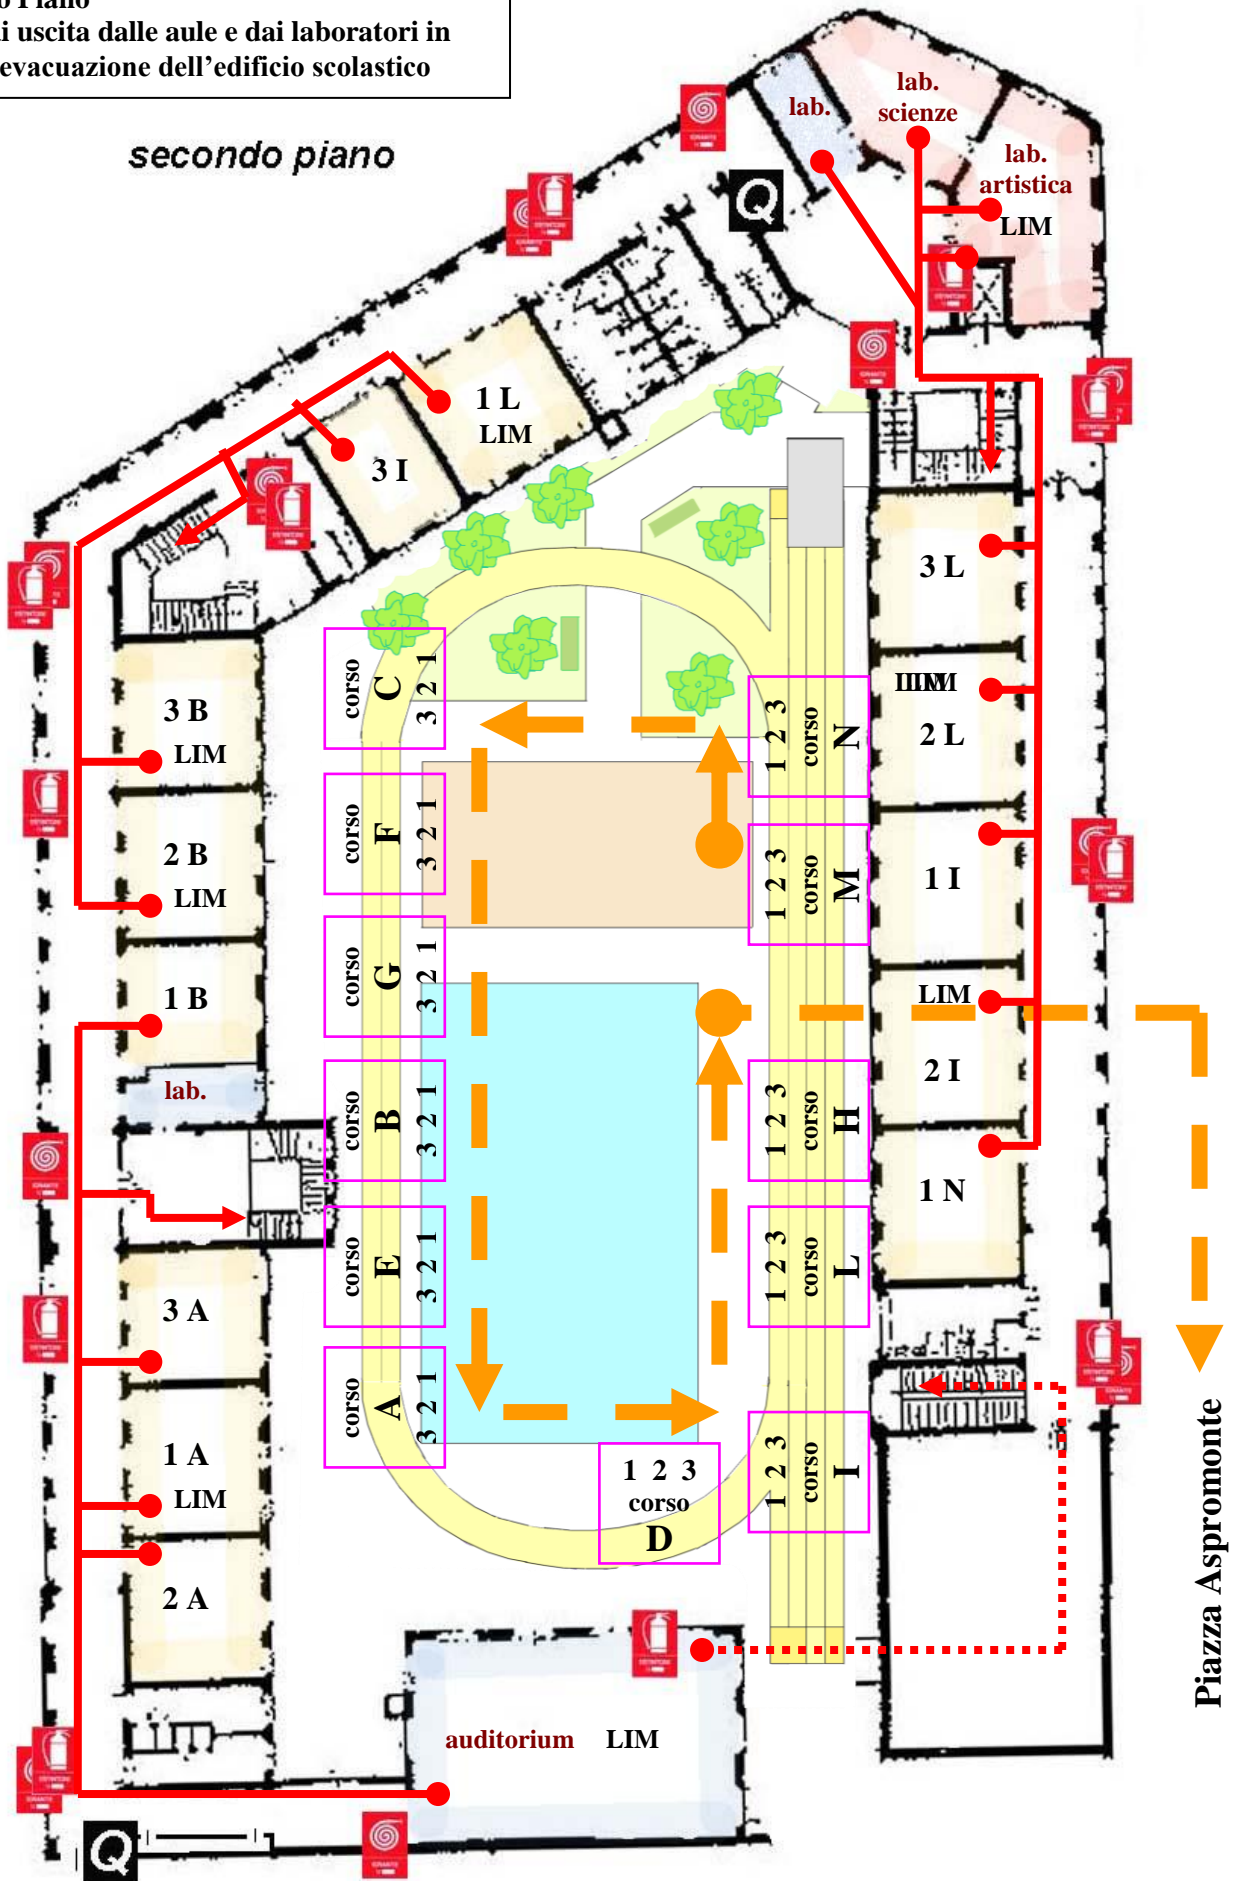

Terzo Piano
Piano di uscita dalle aule e dai laboratori in caso di evacuazione dell'edificio scolastico

